


TRANSFORMACION EN RED DE MONEGROS II

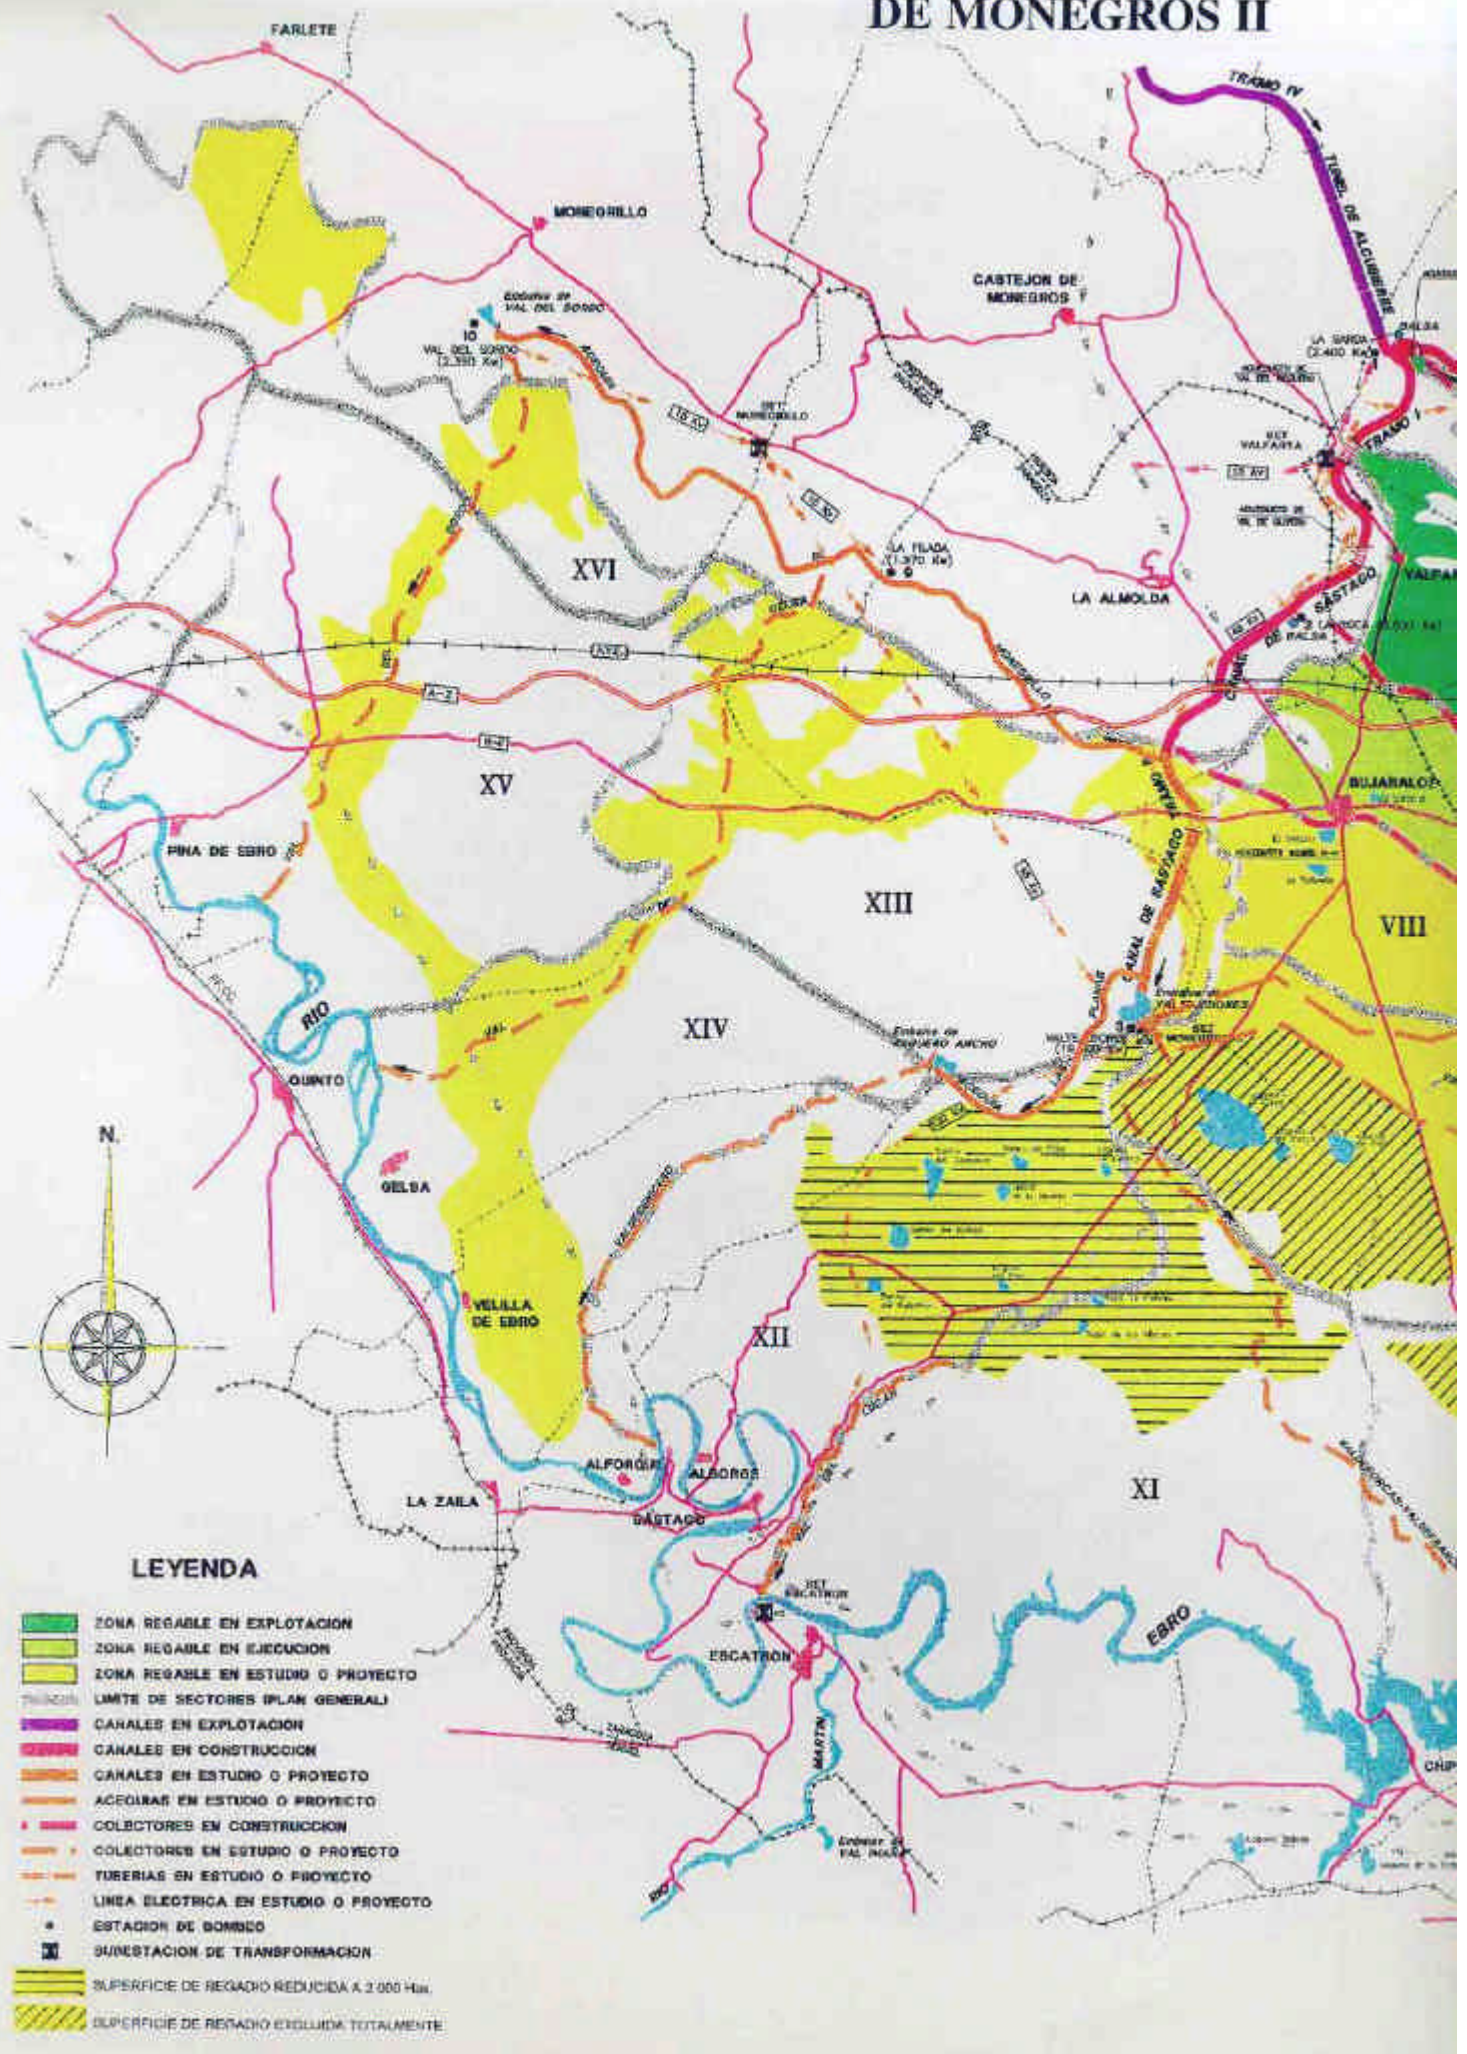

LEYENDA

- ZONA REGABLE EN EXPLOTACION
- ZONA REGABLE EN EJECUCION
- ZONA REGABLE EN ESTUDIO O PROYECTO
- LIMITE DE SECTORES (PLAN GENERAL)
- CAHALES EN EXPLOTACION
- CAHALES EN CONSTRUCCION
- CAHALES EN ESTUDIO O PROYECTO
- ACEQUIAS EN ESTUDIO O PROYECTO
- COLECTORES EN CONSTRUCCION
- COLECTORES EN ESTUDIO O PROYECTO
- TUBERIAS EN ESTUDIO O PROYECTO
- LINEA ELECTRICA EN ESTUDIO O PROYECTO
- ESTACION DE BOMBEO
- SUBESTACION DE TRANSFORMACION
- SUPERFICIE DE REGADIO REDUCIDA A 2.000 Has.
- SUPERFICIE DE REGADIO EXCLUIDA TOTALMENTE